



凡例	
[Symbol]	敷設コンクリート
[Symbol]	舗装コンクリート
[Symbol]	アスファルト
[Symbol]	砂利
[Symbol]	砂
[Symbol]	土
[Symbol]	植栽
[Symbol]	その他

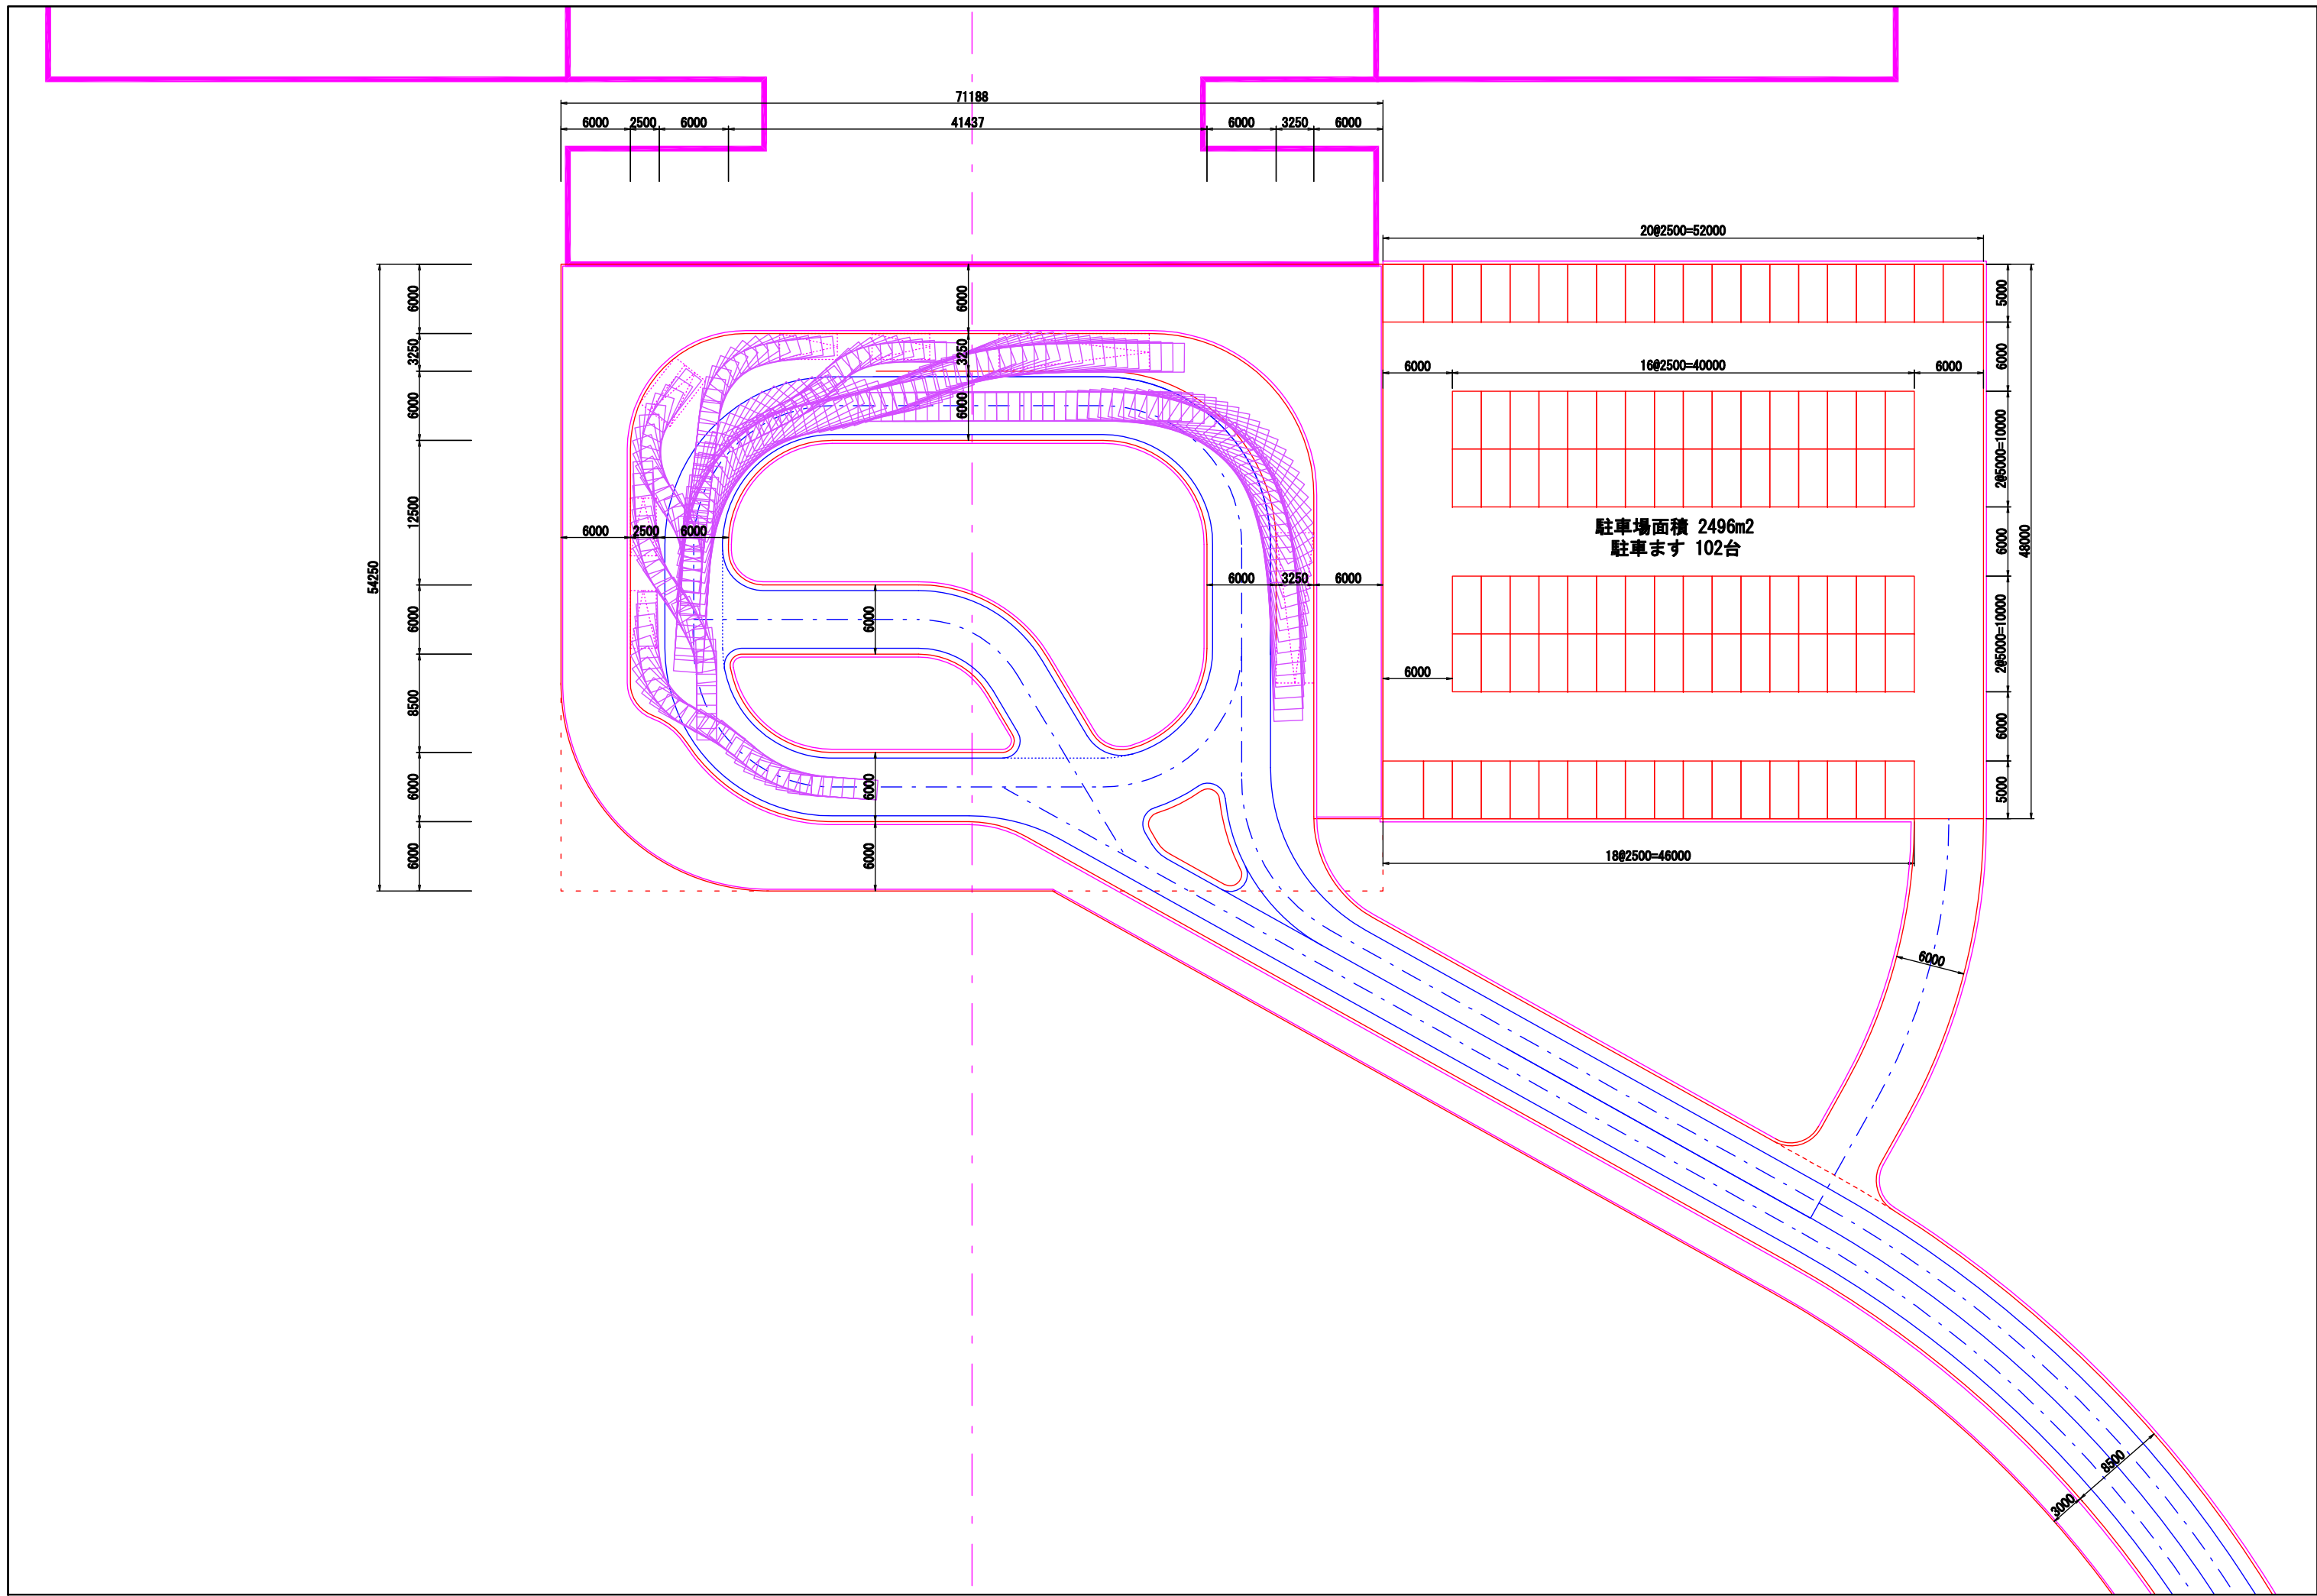

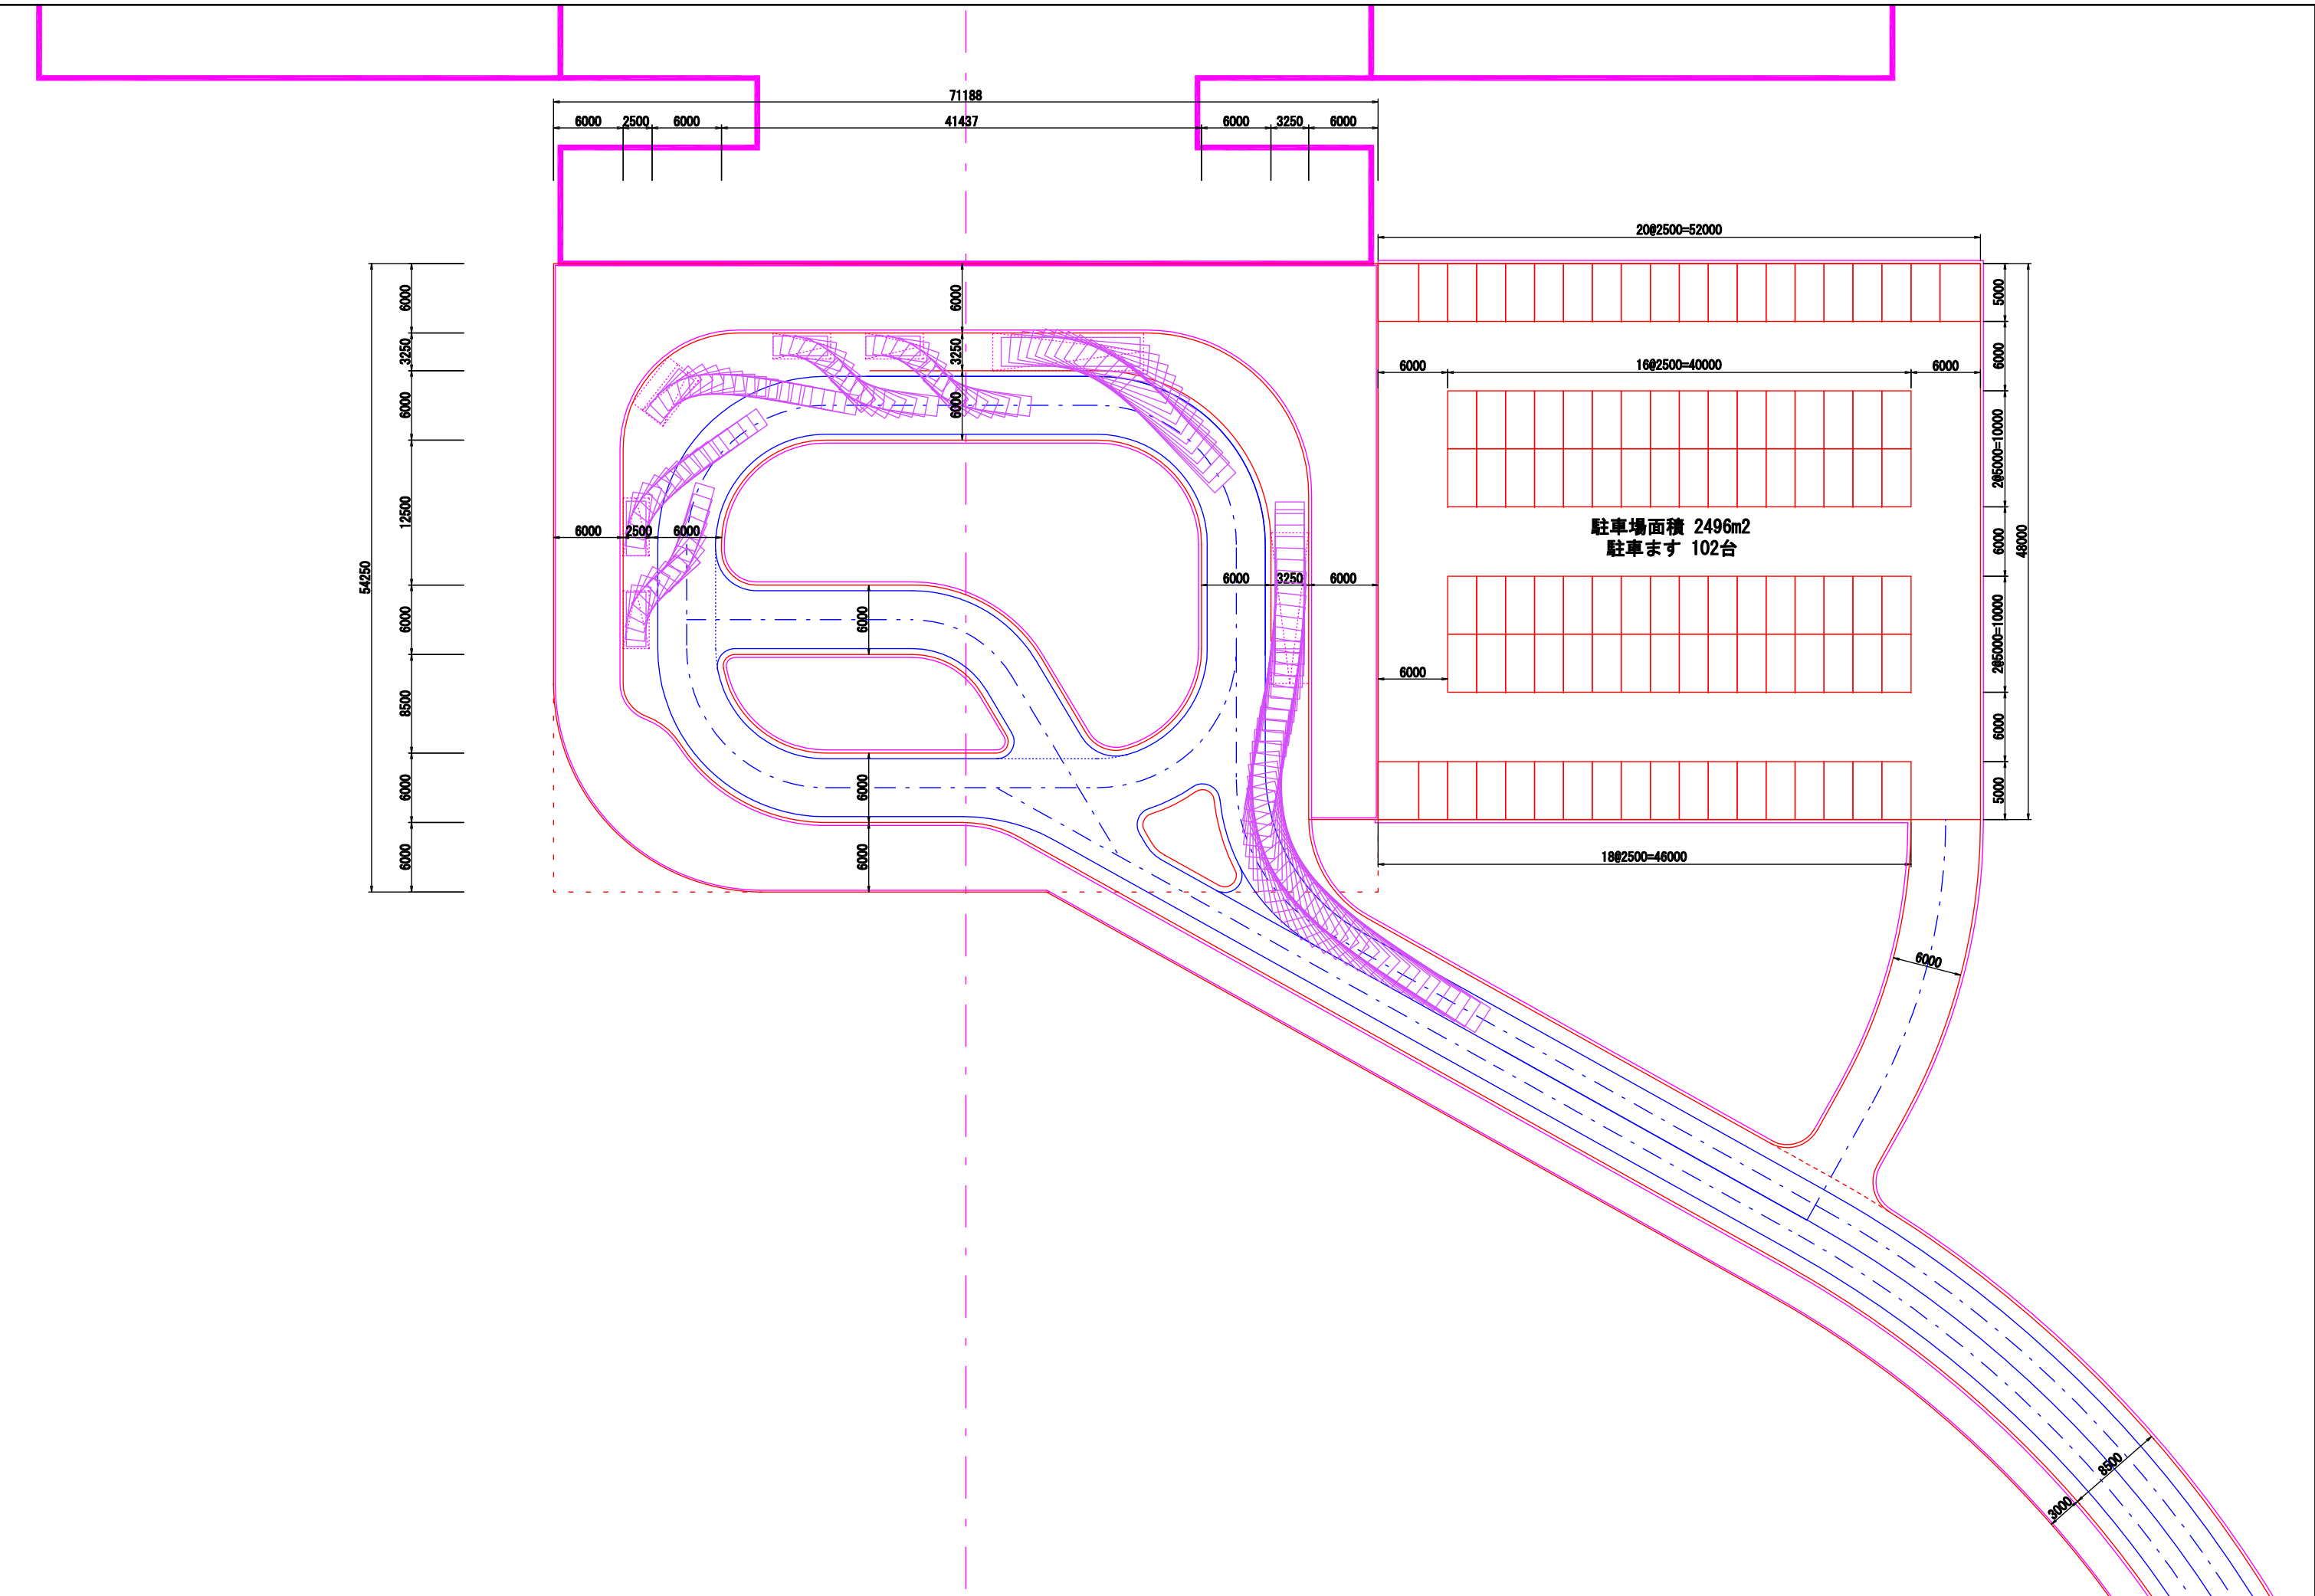

71188
41437

6000 2500 6000

6000 3250 6000

20@2500=52000

54250
6000
3250
6000
12500
6000
8500
6000
6000

6000 2500 6000

6000 3250 6000

駐車場面積 2496m²
駐車ます 102台

5000
6000
2@5000=10000
6000
2@5000=10000
6000
5000
48000

6000

16@2500=40000

6000

6000

18@2500=46000


6000

3000 8500

新駅周辺の整備イメージについて



計画ベース案

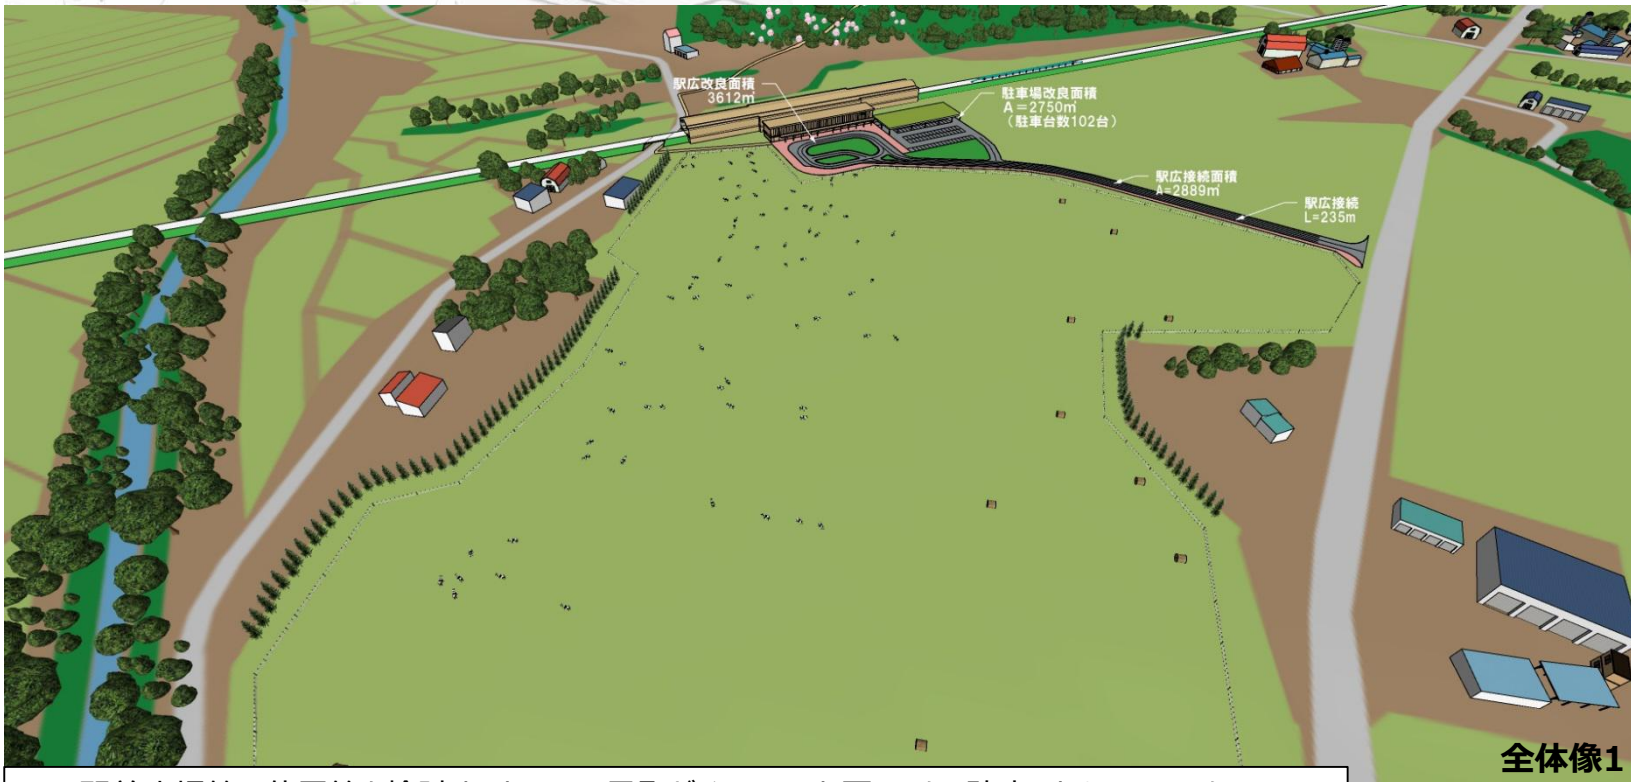


全体像1


※ 駅前広場等の位置等を検討するため、八雲町がイメージした図であり、確定したものではありません。




全体像2

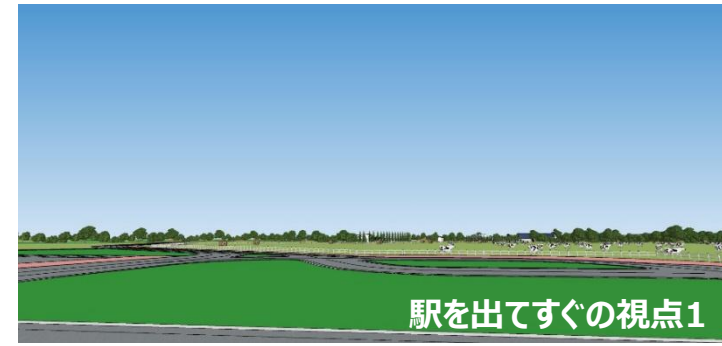

駅を出てすぐの視点1

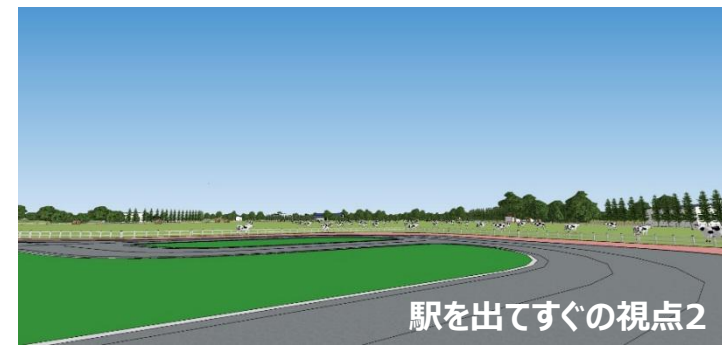

駅を出てすぐの視点2

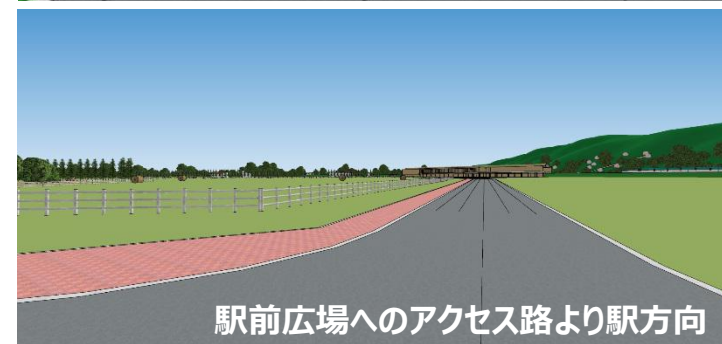


駅前広場へのアクセス路より駅方向

新駅周辺の整備イメージについて



計画ベース案

※誘致が考えられる施設が立地した場合

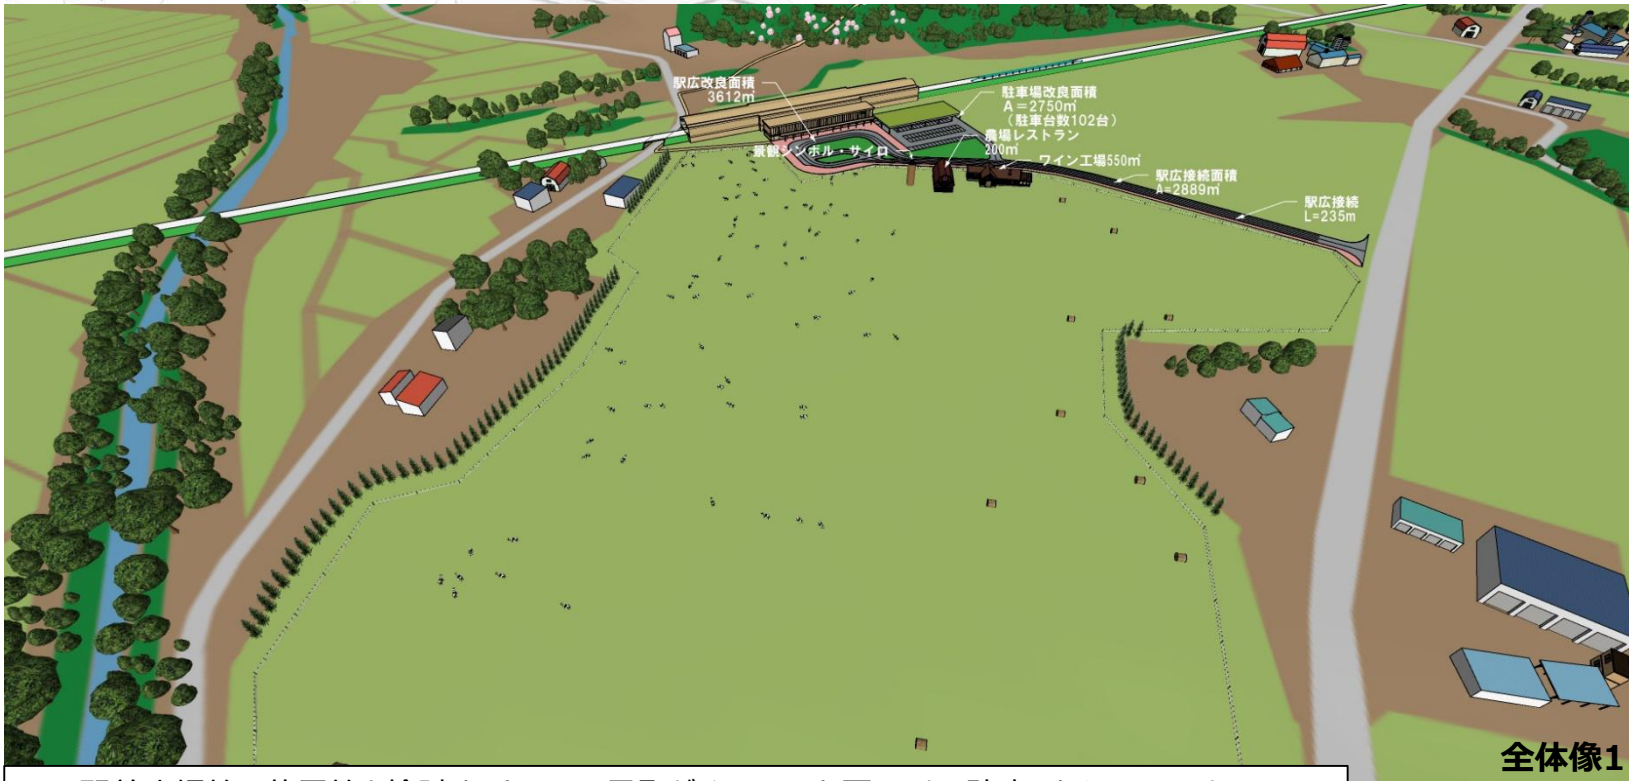

※ 駅前広場等の位置等を検討するため、八雲町がイメージした図であり、確定したものではありません。

